



# LOCAL 15

## Nivel -2 Mts

Vidriera al frente  
Superficie total: 30,7 m<sup>2</sup>

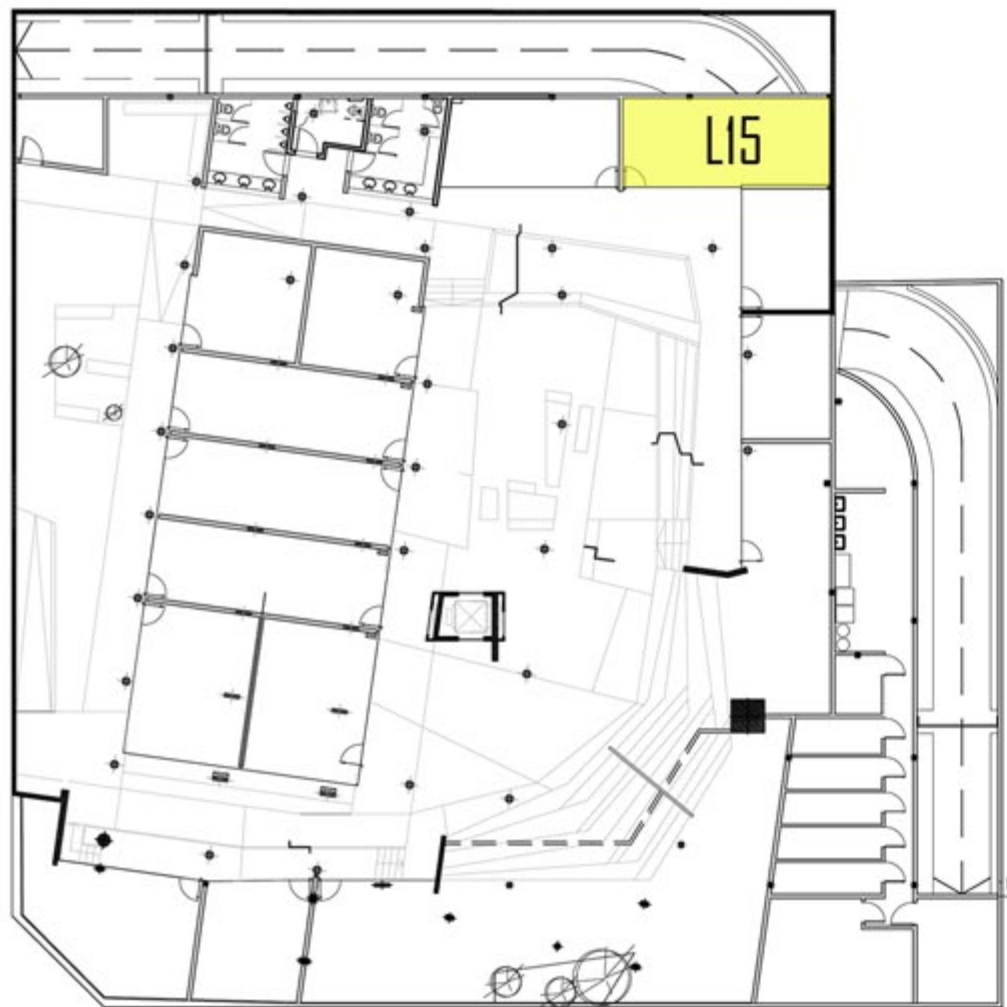

Nivel -2m

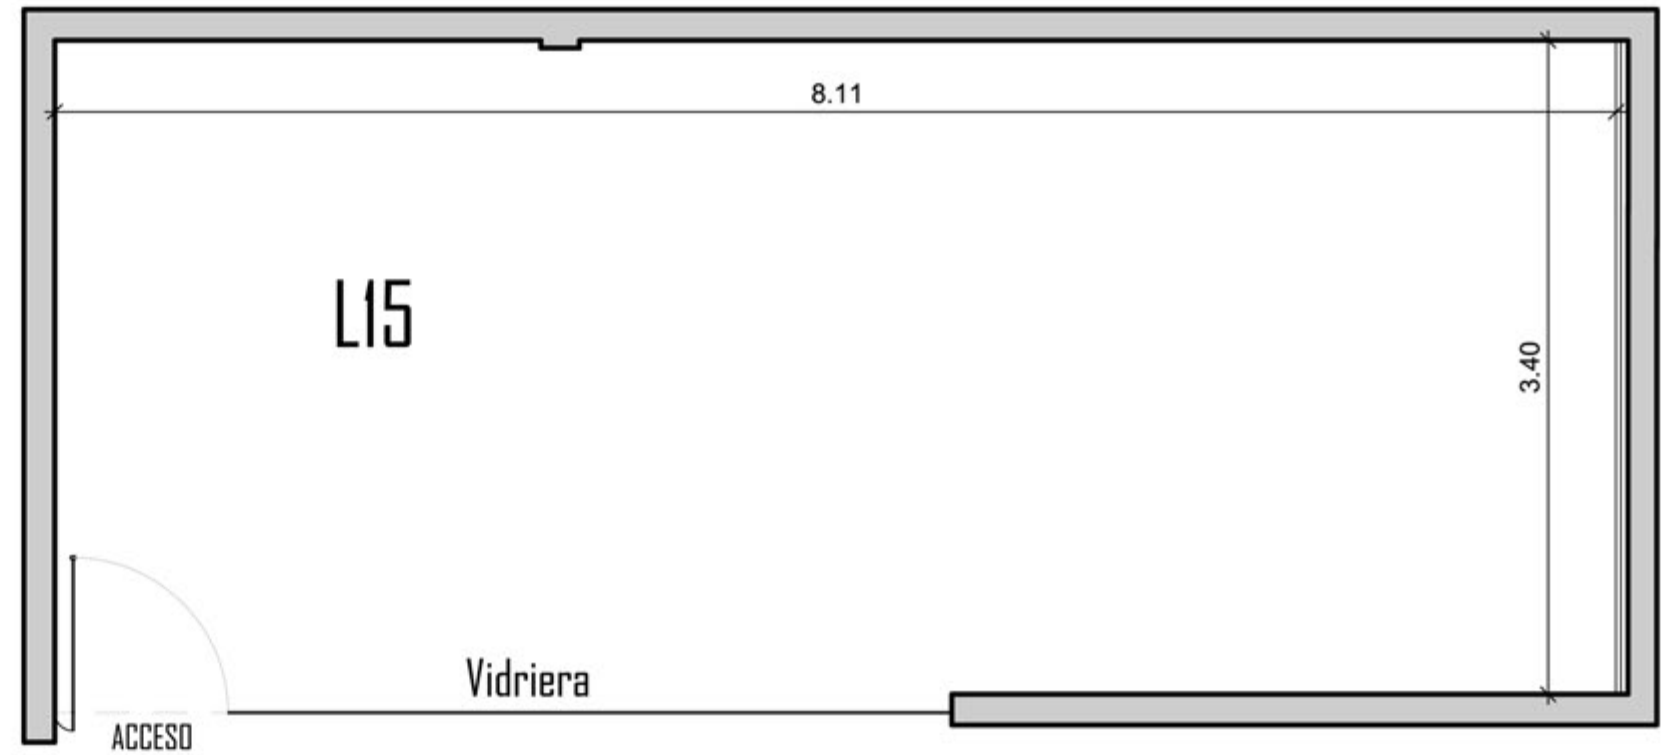

Las especificaciones, medidas y distribuciones contenidas en el presente, son exclusivamente de carácter informativo, no generando obligación alguna a las partes, estando sujetas a las que en definitiva surjan de la construcción, de las reglamentaciones municipales vigentes y de los planos de mensura particular y subdivisión. La superficie total mencionada contempla la superficie correspondiente a los muros divisorios.